THIS DRAWING IS UNPUBLISHED. RELEASED FOR PUBLICATION ,19 .
DIFFUSION RESEINTE AMP
© COPYRIGHT BY TYCO ELECTRONICS CORPORATION ALL RIGHTS RESERVED. TOUS DROITS RESERVES.

LOC	DIST
F	00

REVISIONS

P	LTR REV	DESCRIPTION MODIFICATIONS	DATE	DWN DESS.	APVD APP.
	D	REDESSINE	23-JUL-03	JPP	JPP
	E	FORME BOUTEROLLAGE REDESSINE	24-SEP-03	RP	JPP
	F	PLAN MIS EN ACCORD AVEC PIECE	24-OCT-03	RP	JPP

SPECIFICATION D'UTILISATION : IS 15500
SPECIFICATION D'EMBALLAGE : 107.15127
DOSSIER EPURES DE REMONTAGE : CR92558

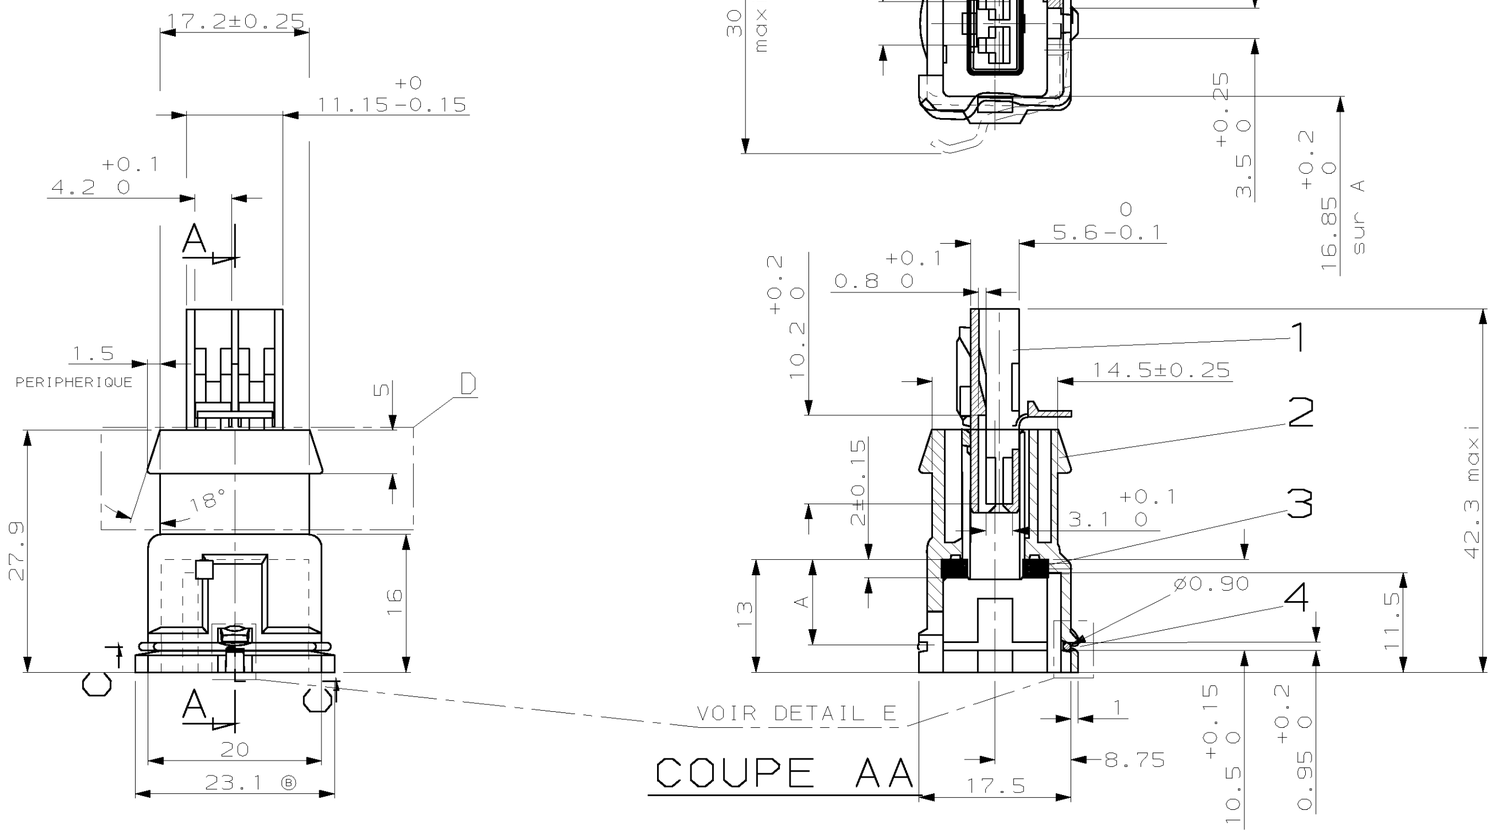

DETAIL D:
PARTIE SUPERIEURE PORTE-MODULE

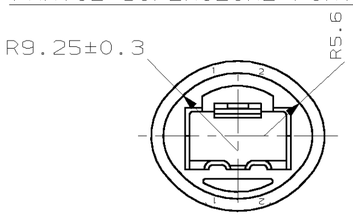

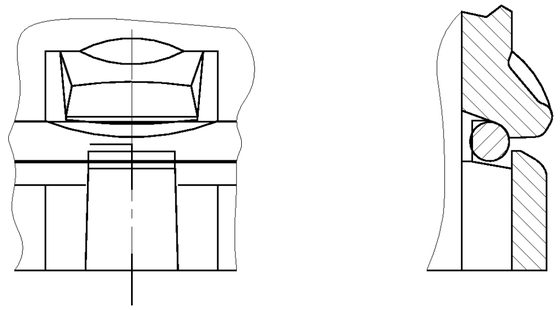

BOUTEROLLAGE POUR PN 1-144478-1
DETAIL: E (ECHELLE: 10)

1-144478-1		REALISE A PARTIR 144478-1		CONNECTEUR 2 POS AVEC BOUTEROLLAGE DU RESSORT	
				RESSORT(ACIER INOX 18/9) TRAITE: FIL CLAIR LUBRIFICATION TRAITEMENT THERMIQUE	4
144478-1	X	BRUT	1		
	X	NATUREL	1	JOINT (SILICONE)	3
	X	NOIR	1	PORTE MODULE (PA 6.6 GV20)	2
	X	VIOLET	1	MODULE 2POS. (PA 6.6) 144466-1	1
		COULEUR	QTE	DESCRIPTION	REP.

THIS DRAWING IS A CONTROLLED DOCUMENT.
CE PLAN EST UN DOCUMENT CONTROLE.

DIMENSIONS: mm

TOLERANCES UNLESS OTHERWISE SPECIFIED:
TOLERANCES NON SPECIFIEES (SUIV NB DE DECIMALES):
0 ~~PLC/DEC~~ ±
1 ~~PLC/DEC~~ ±0.2
2 ~~PLC/DEC~~ ±
3 ~~PLC/DEC~~ ±
4 ~~PLC/DEC~~ ±
ANGLES ±2°

MATERIAL MATIERE VOIR TABLE
FINISH FINITION VOIR TABLE

DWN/DESSINE 16-SEP-02 Remi PATIN
CHK/VERIFIE 16-SEP-02 JP PICAUD
APVD/APPROUVE 16-SEP-02 J DAHER
PRODUCT SPEC SPEC. PRODUIT 108-15074
APPLICATION SPEC SPEC. APPLICATION 114-15050/51
WEIGHT MASSE APPROX. 5.246g

TYCO ELECTRONICS FRANCE SAS
BP 39, 95301 CERGY-PONTOISE CEDEX

NAME TITRE: CONNECTEUR ETANCHE 2 VOIES JPT

SIZE FORMAT A2 | CAGE CODE 00779 | DRAWING NO TITRE C-144478 | RESTRICTED TO –

CUSTOMER DRAWING PLAN CLIENT | SCALE ECHELLE 2:1 | SHEET FEUILLE 1 DE 1 | REV F

AMP 1471-9 REV 01/2001(FR)

24-OCT-03 15:40:52 er000157 /home/dept1302/er000157/edmmod